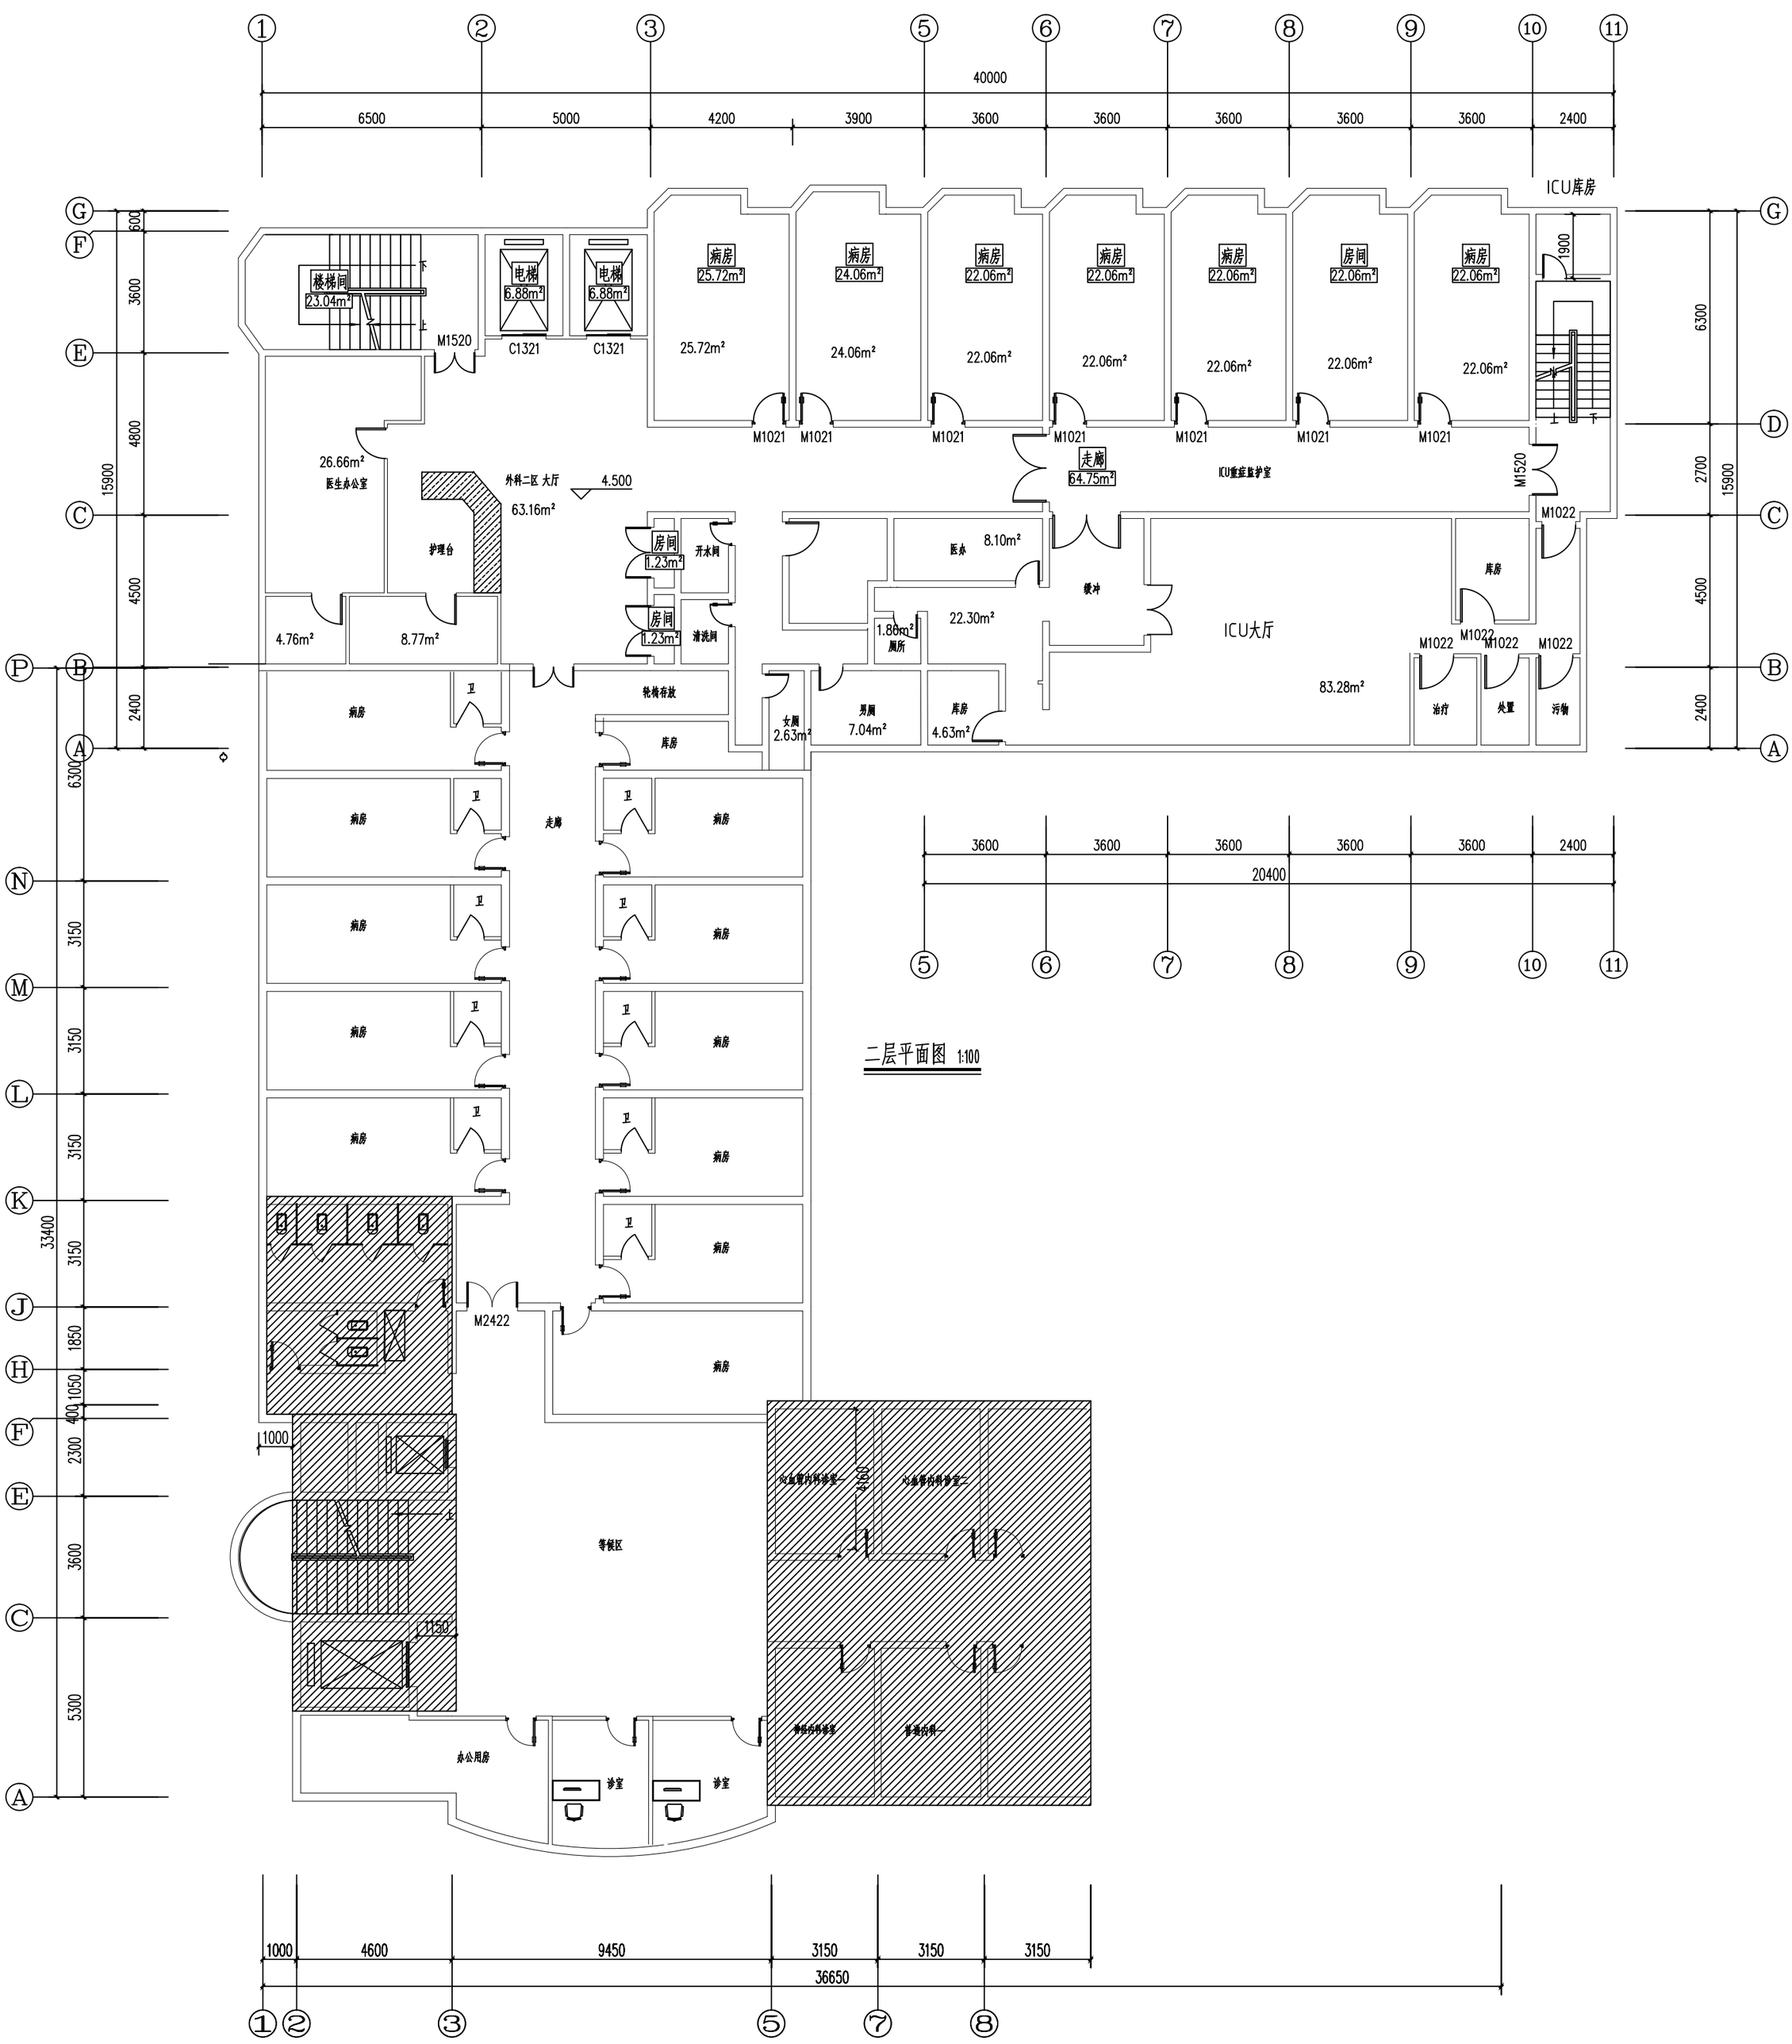

ICU库房
楼梯间
23.04m²
电梯
6.88m²
电梯
6.88m²
病房
25.72m²
病房
24.06m²
病房
22.06m²
病房
22.06m²
病房
22.06m²
房间
22.06m²
病房
22.06m²
M1520
C1321
C1321
M1021
走廊
64.75m²
ICU重症监护室
M1520
M1022
26.66m²
医生办公室
外科二区 大厅
63.16m²
4.500
护理台
房间
1.23m²
开水间
房间
1.23m²
清洗间
医办
8.10m²
缓冲
ICU大厅
22.30m²
1.86m²
厕所
4.76m²
8.77m²
轮椅存放
女厕
2.63m²
男厕
7.04m²
库房
4.63m²
83.28m²
治疗
处置
污物
病房
库房
走廊
M2422
等候区
办公用房
诊室
诊室
40000
6500
5000
4200
3900
3600
3600
3600
3600
3600
2400
20400
1000
4600
9450
3150
3150
3150
36650

二层平面图 1:100